



PLANTA CABEZA DE POZO
ESCALA 1/15

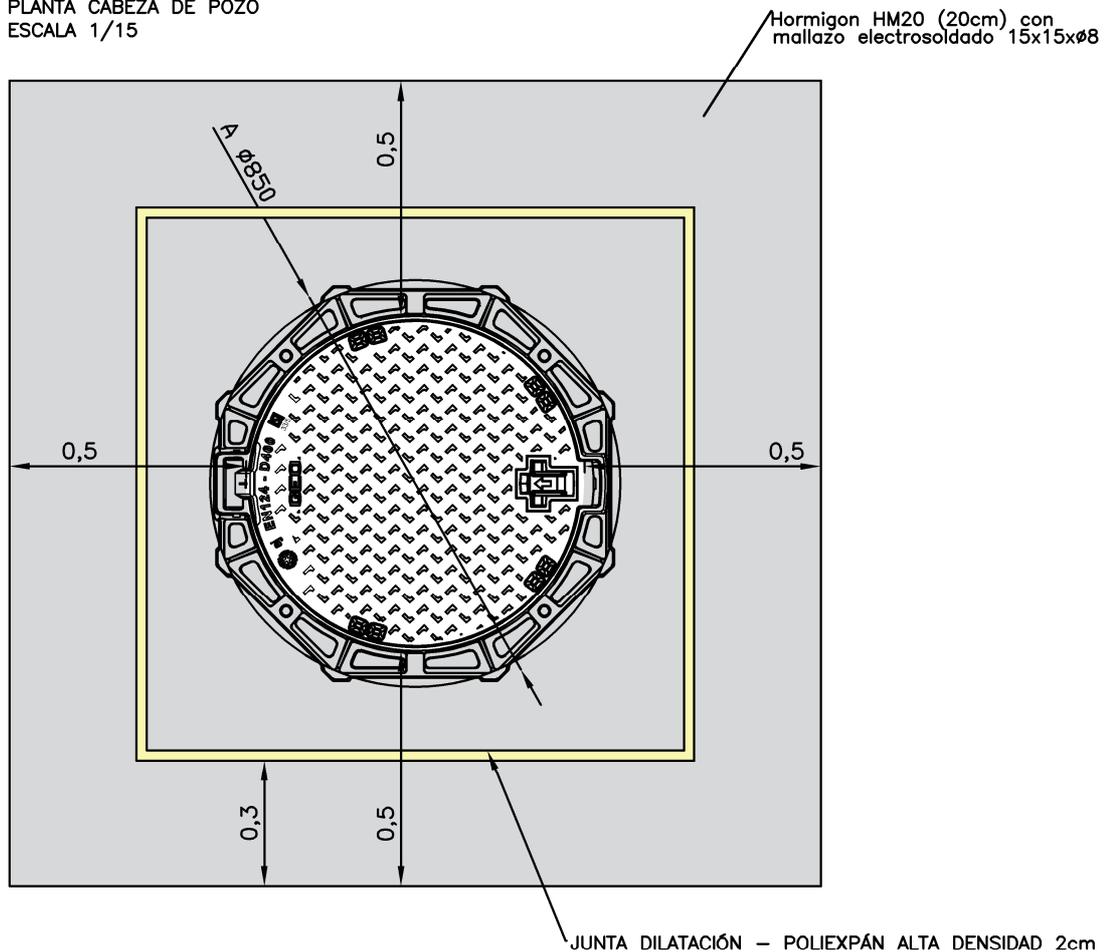

SECCIÓN CABEZA DE POZO
ESCALA 1/15

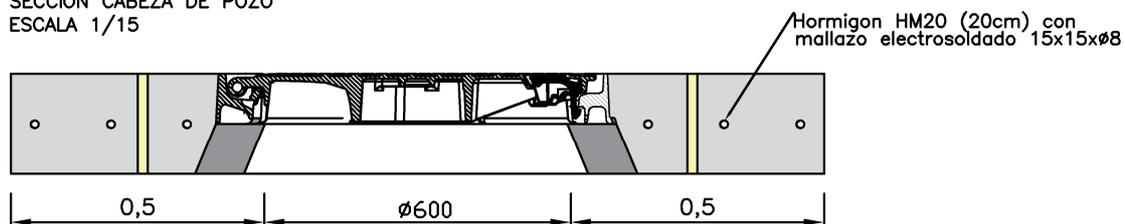

ESQUEMA
HORMIGONADO DE POZO
VIAL ZONA VERDE - CARRIL TÉCNICO

JEFE ABASTECIMIENTO:

Antonio Vera López

ANTONIO VERA LÓPEZ

ESCALA

1/15

MUNICIPIO

MIJAS

FECHA

JULIO 2020

Nº PLANO

UNICA